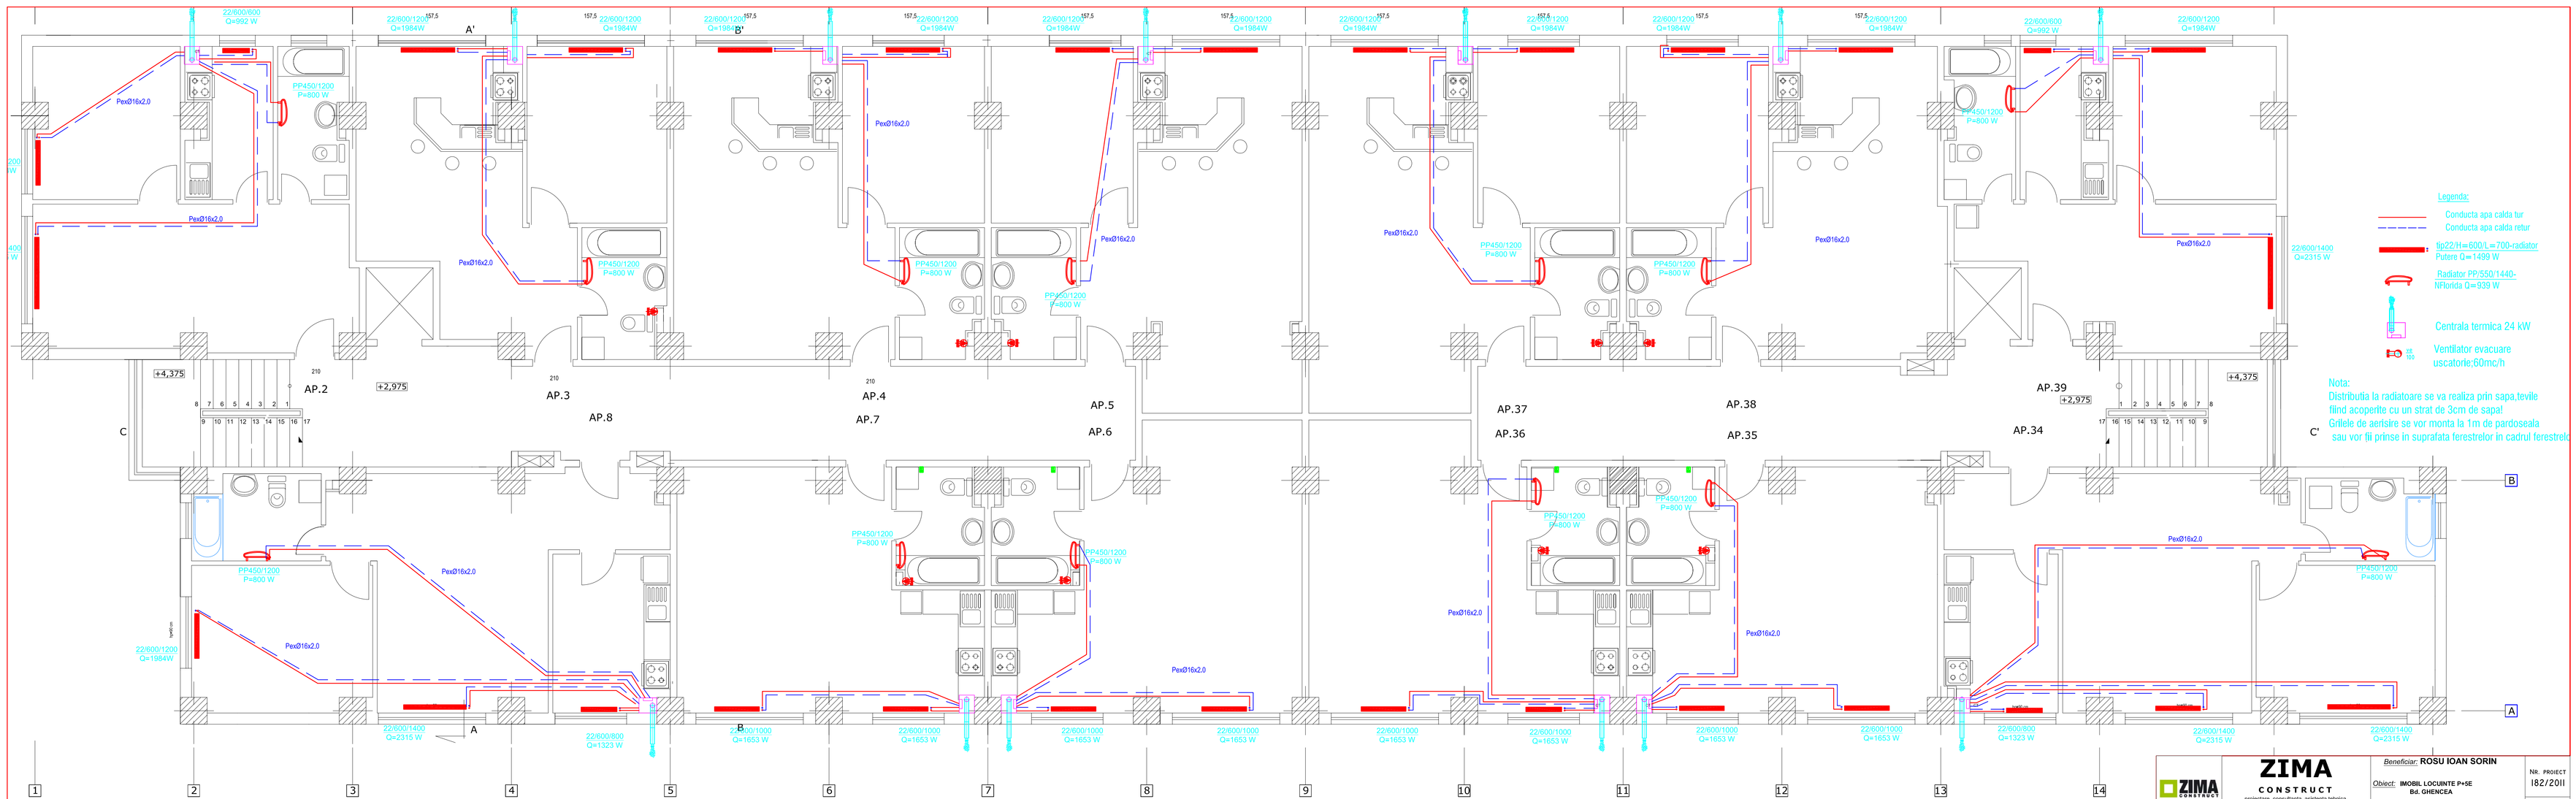

ZIMA CONSTRUCT	**ZIMA** CONSTRUCT proiectare, consultanta, asistenta tehnica, executie, antreprenoriat instalatii Str. Dorobat, nr.004, Corbu, Mun. Rm. Valcea Tel/Fax: +40.251.252.19.09 e-mail: office@zima.ro; website: www.zima.ro	*Beneficiar:* **ROSU IOAN SORIN**	Nr. proiect 182/2011
		Obiect: **IMOBIL LOCUINTE P+SE Bd. GHENCEA**	
		Adresa: **Str. Mihail Kogălniceanu nr, 741/1, T35, A251/3, com. Filipeştii de Târg, jud. Prahova**	Faza D.D.E.
Proiectat	Ing. Alexandru BARBALAT	Scara	INSTALATII TERMICE PLAN ETAJ 2.3
Desenat	Ing. Bogdan IRIMIA	Data 08.2011	Planşa IT 02
Şef proiect	Ing. Alexandru BARBALAT		