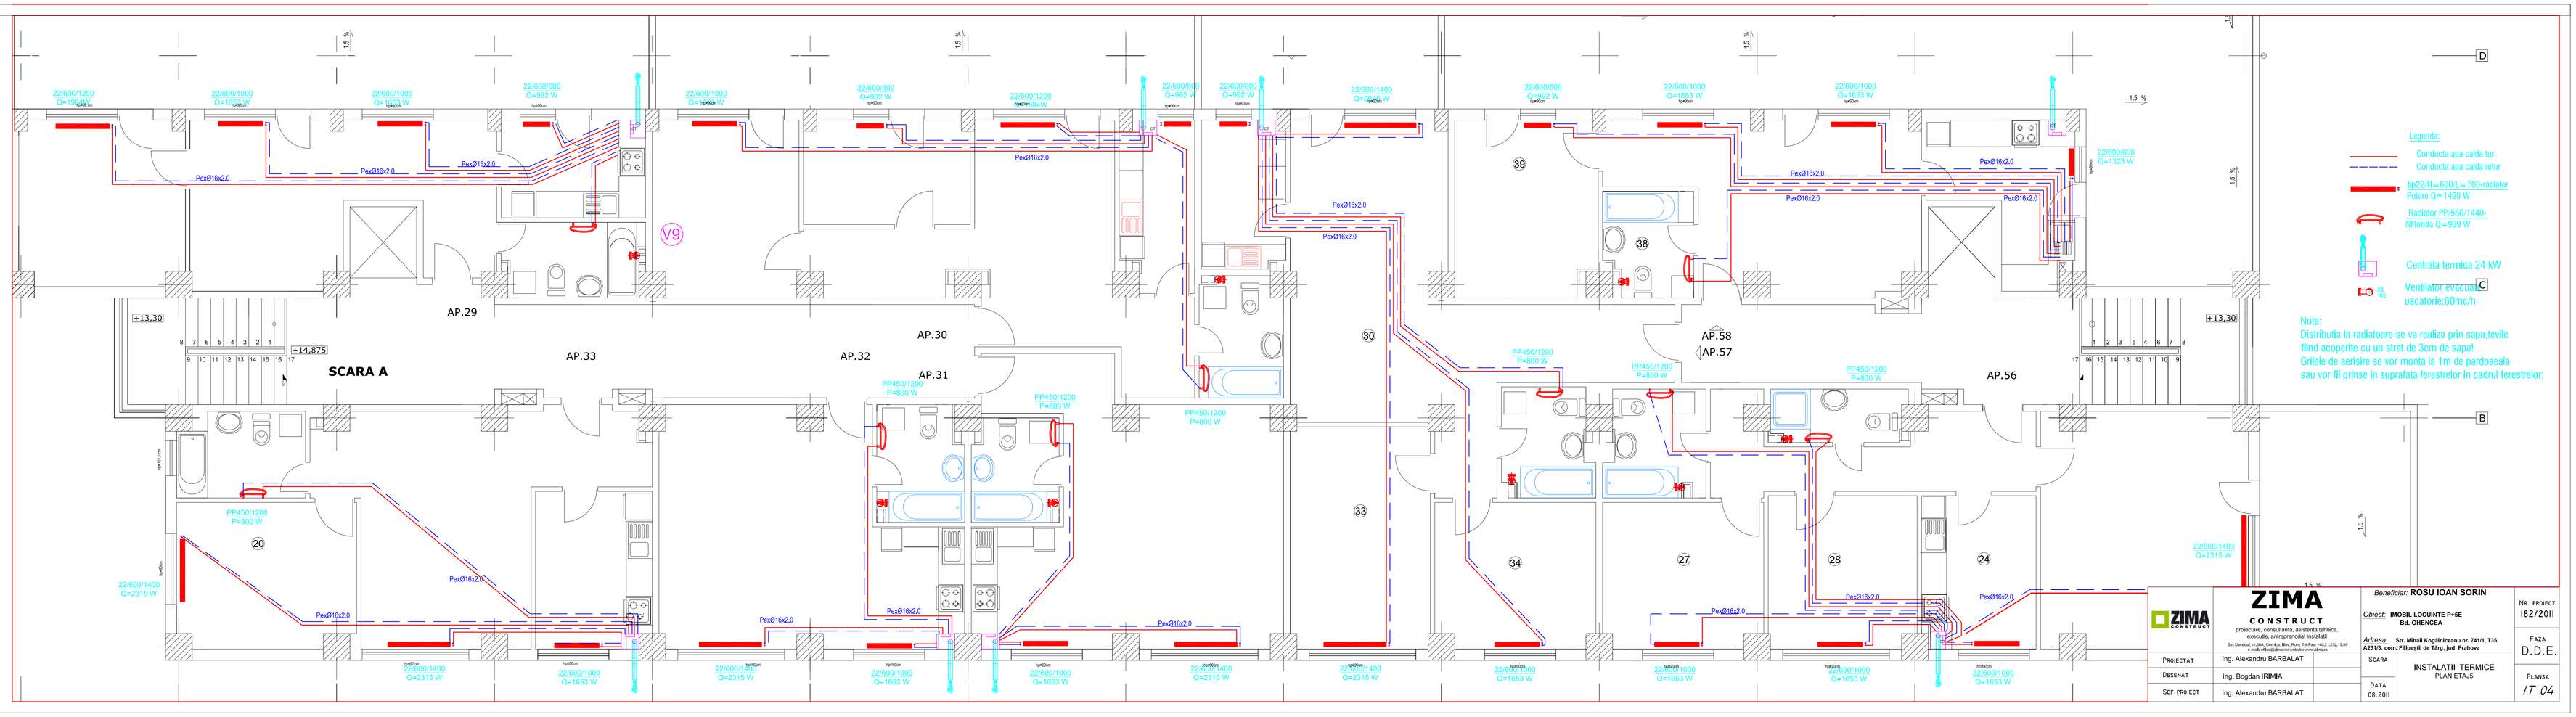

SCARA A
AP.29
AP.33
AP.32
AP.30
AP.31
AP.58
AP.57
AP.56
V9
+13,30
+14,875
Legenda:
Conducta apa calda tur
Conducta apa calda retur
tip22/H=600/L=700-radiator
Putere Q=1499 W
Radiator PP/550/1440-
NFlorida Q=939 W
Centrala termica 24 kW
Ventilator evacuat
uscatorie;60mc/h
Nota:
Distributia la radiatoare se va realiza prin sapa,tevile
fiind acoperite cu un strat de 3cm de sapa!
Grilele de aerisire se vor monta la 1m de pardoseala
sau vor fii prinse in suprafata ferestrelor in cadrul ferestrelor;
ZIMA CONSTRUCT
proiectare, consultanta, asistenta tehnica, executie, antreprenoriat instalatii
Str. Decebal, nr.65A, Cerniţa, Mun. Rom. Tel/Fax: +40.21.252.10.00
e-mail: office@zima.ro; website: www.zima.ro
Beneficiar: ROSU IOAN SORIN
Obiect: IMOBIL LOCUINTE P+5E
Bd. GHENCEA
Adresa: Str. Mihail Kogălniceanu nr. 741/1, T35, A2513, com. Filipeşti de Târg, jud. Prahova
Nr. PROIECT 182/2011
FAZA D.D.E.
PROIECTAT Ing. Alexandru BARBALAT
DESENAT Ing. Bogdan IRIMIA
SEF PROIECT Ing. Alexandru BARBALAT
SCARA
INSTALATII TERMICE
PLAN ETAJ5
DATA 08.2011
PLANSA IT 04